



SOPRINTENDENZA ARCHEOLOGIA BELLE ARTI E PAESAGGIO
PER LA CITTA' METROPOLITANA DI TORINO

OGGETTO DELL'INTERVENTO

PALAZZO CHIABLESE
MANUTENZIONE STRAORDINARIA E RIFACIMENTO DELLE COPERTURE
CUP F17E19000490001

LOCALIZZAZIONE REGIONE PIEMONTE PROVINCIA TORINO COMUNE TORINO INDIRIZZO PIAZZA SAN GIOVANNI 2

PROGETTO ESECUTIVO

IDENTIFICAZIONE ELABORATO

TAVOLA

CATEGORIA : PROGETTO ARCHITETTONICO

ELABORATO : INQUADRAMENTO

00

SCALA: - DATA: 05/2021 COMM: REV.001

INDICE VERSIONE

versione	data	oggetto
	02/2021	prima emissione
	04/2021	REV.001

TIMBRI E FIRME

FIRMA

I PROGETTISTI:

Geom. Giuseppe BUTERA
Soprintendenza Archeologia Belle Arti e Paesaggio
per la città metropolitana di Torino

IL R.U.P.

Ing. Alfredo NAPOLITANO

FIRMA

FIRMA

RINTRACCIABILITA' INFORMATICA

FILE : _____


CODICE SEMANTICO

COD : _____

Questo elaborato è di proprietà della Soprintendenza Archeologia Belle Arti e Paesaggio per la Provincia di Torino - MIBACT
qualsiasi divulgazione o riproduzione anche parziale deve essere espressamente autorizzata
Piazza San GIOVANNI 2 - 10122 Torino




ORTOFOTOCARTA

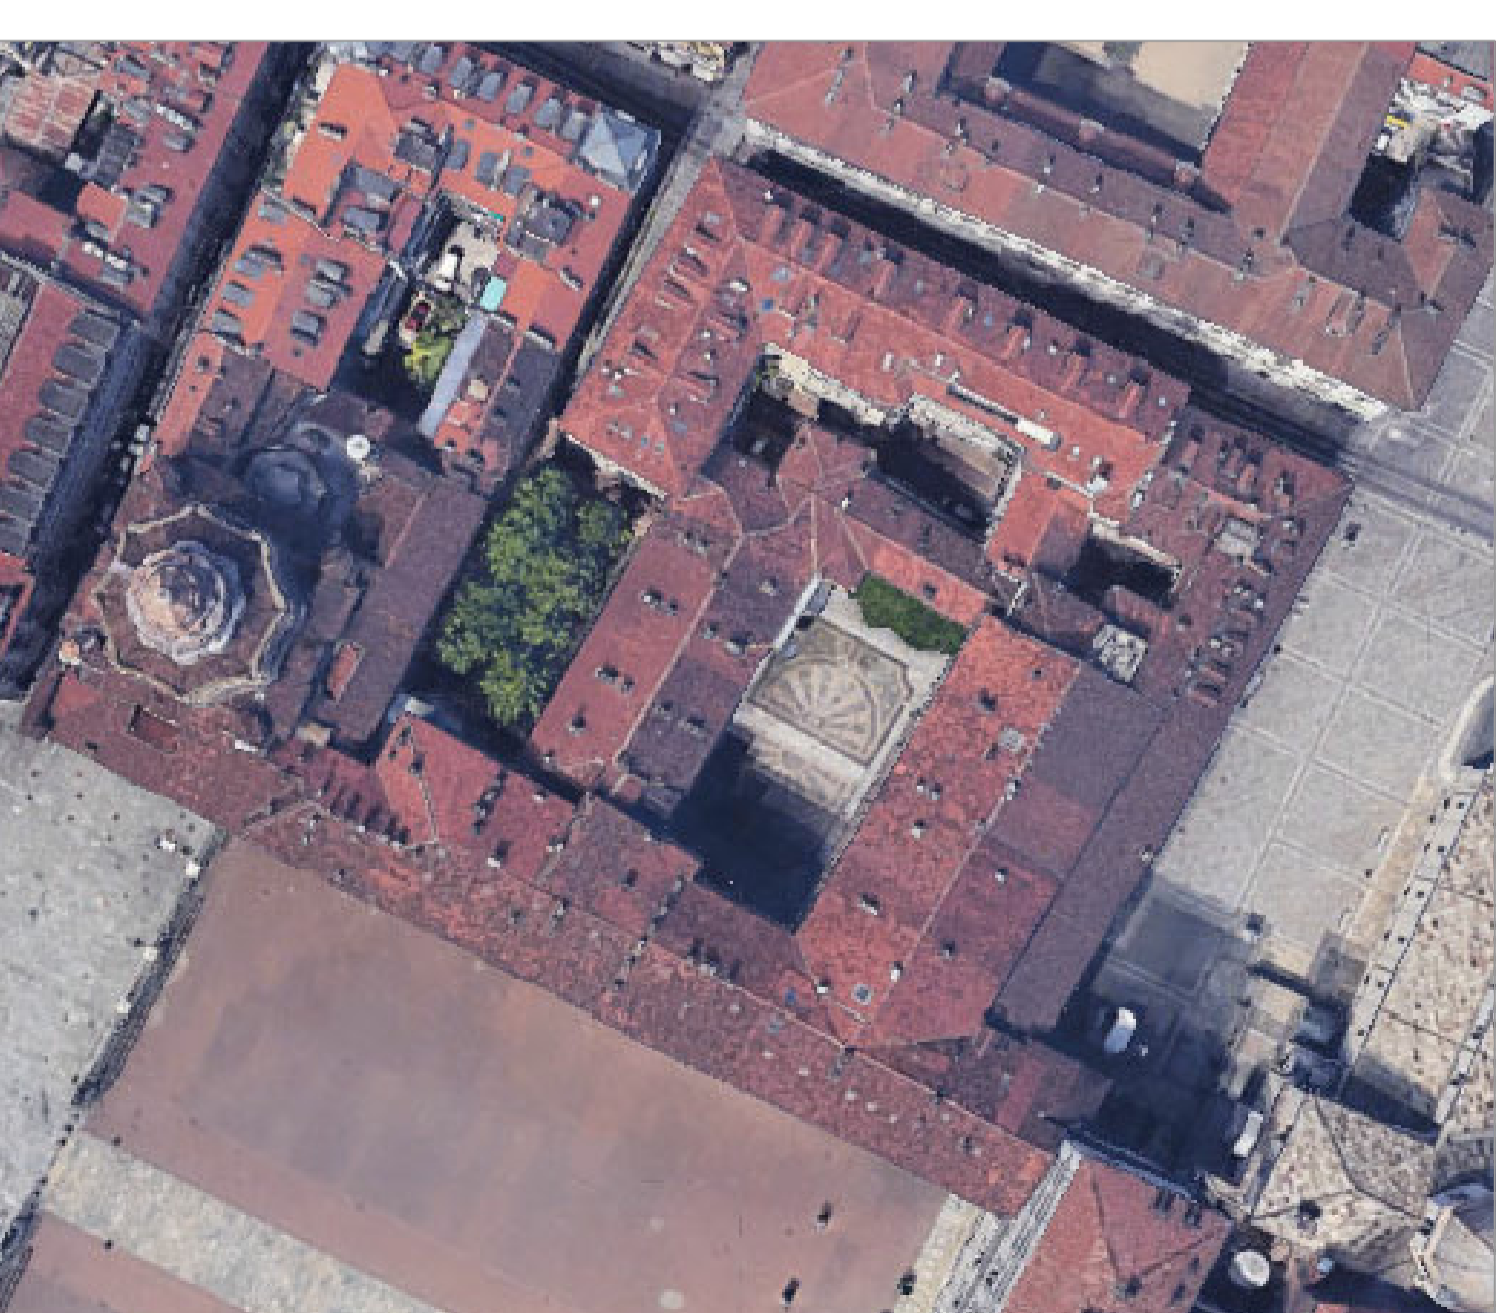

VEDUTA AEREA PALAZZO CHIABLESE



VEDUTA AEREA SU VIA XX SETTEMBRE

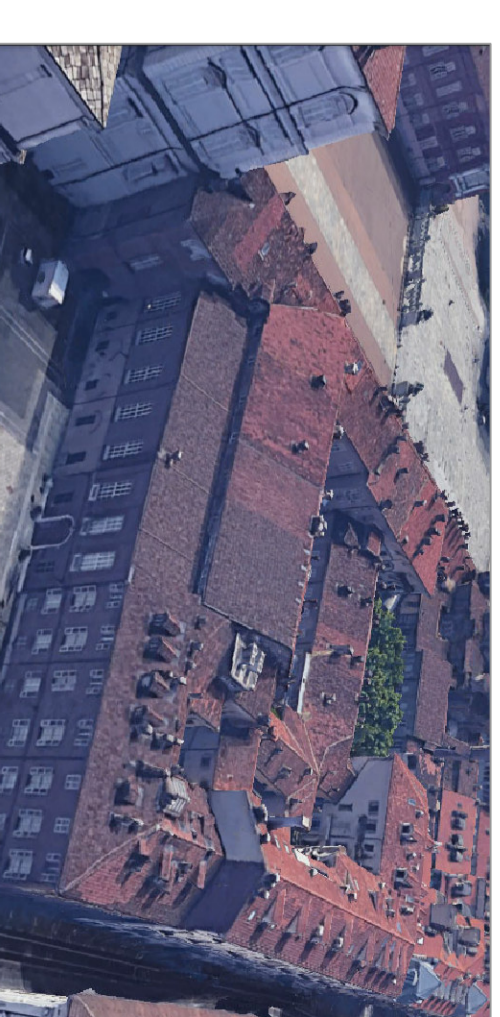

VEDUTA AEREA SU PIAZZA SAN GIOVANNI